



Podpora integrovaného rozvoja obce Plevník-Drienové prostredníctvom vypracovania územno-plánovacej dokumentácie

MAPA Č. 3 - VÝKRES RIEŠENIA VEREJNÉHO TECHNICKÉHO VYBAVENIA

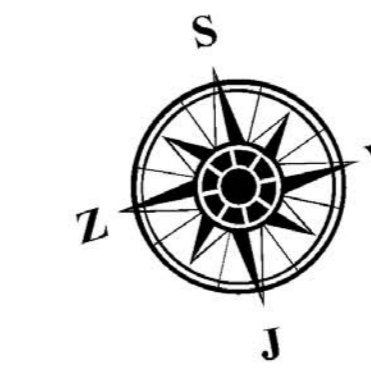

1:5 000

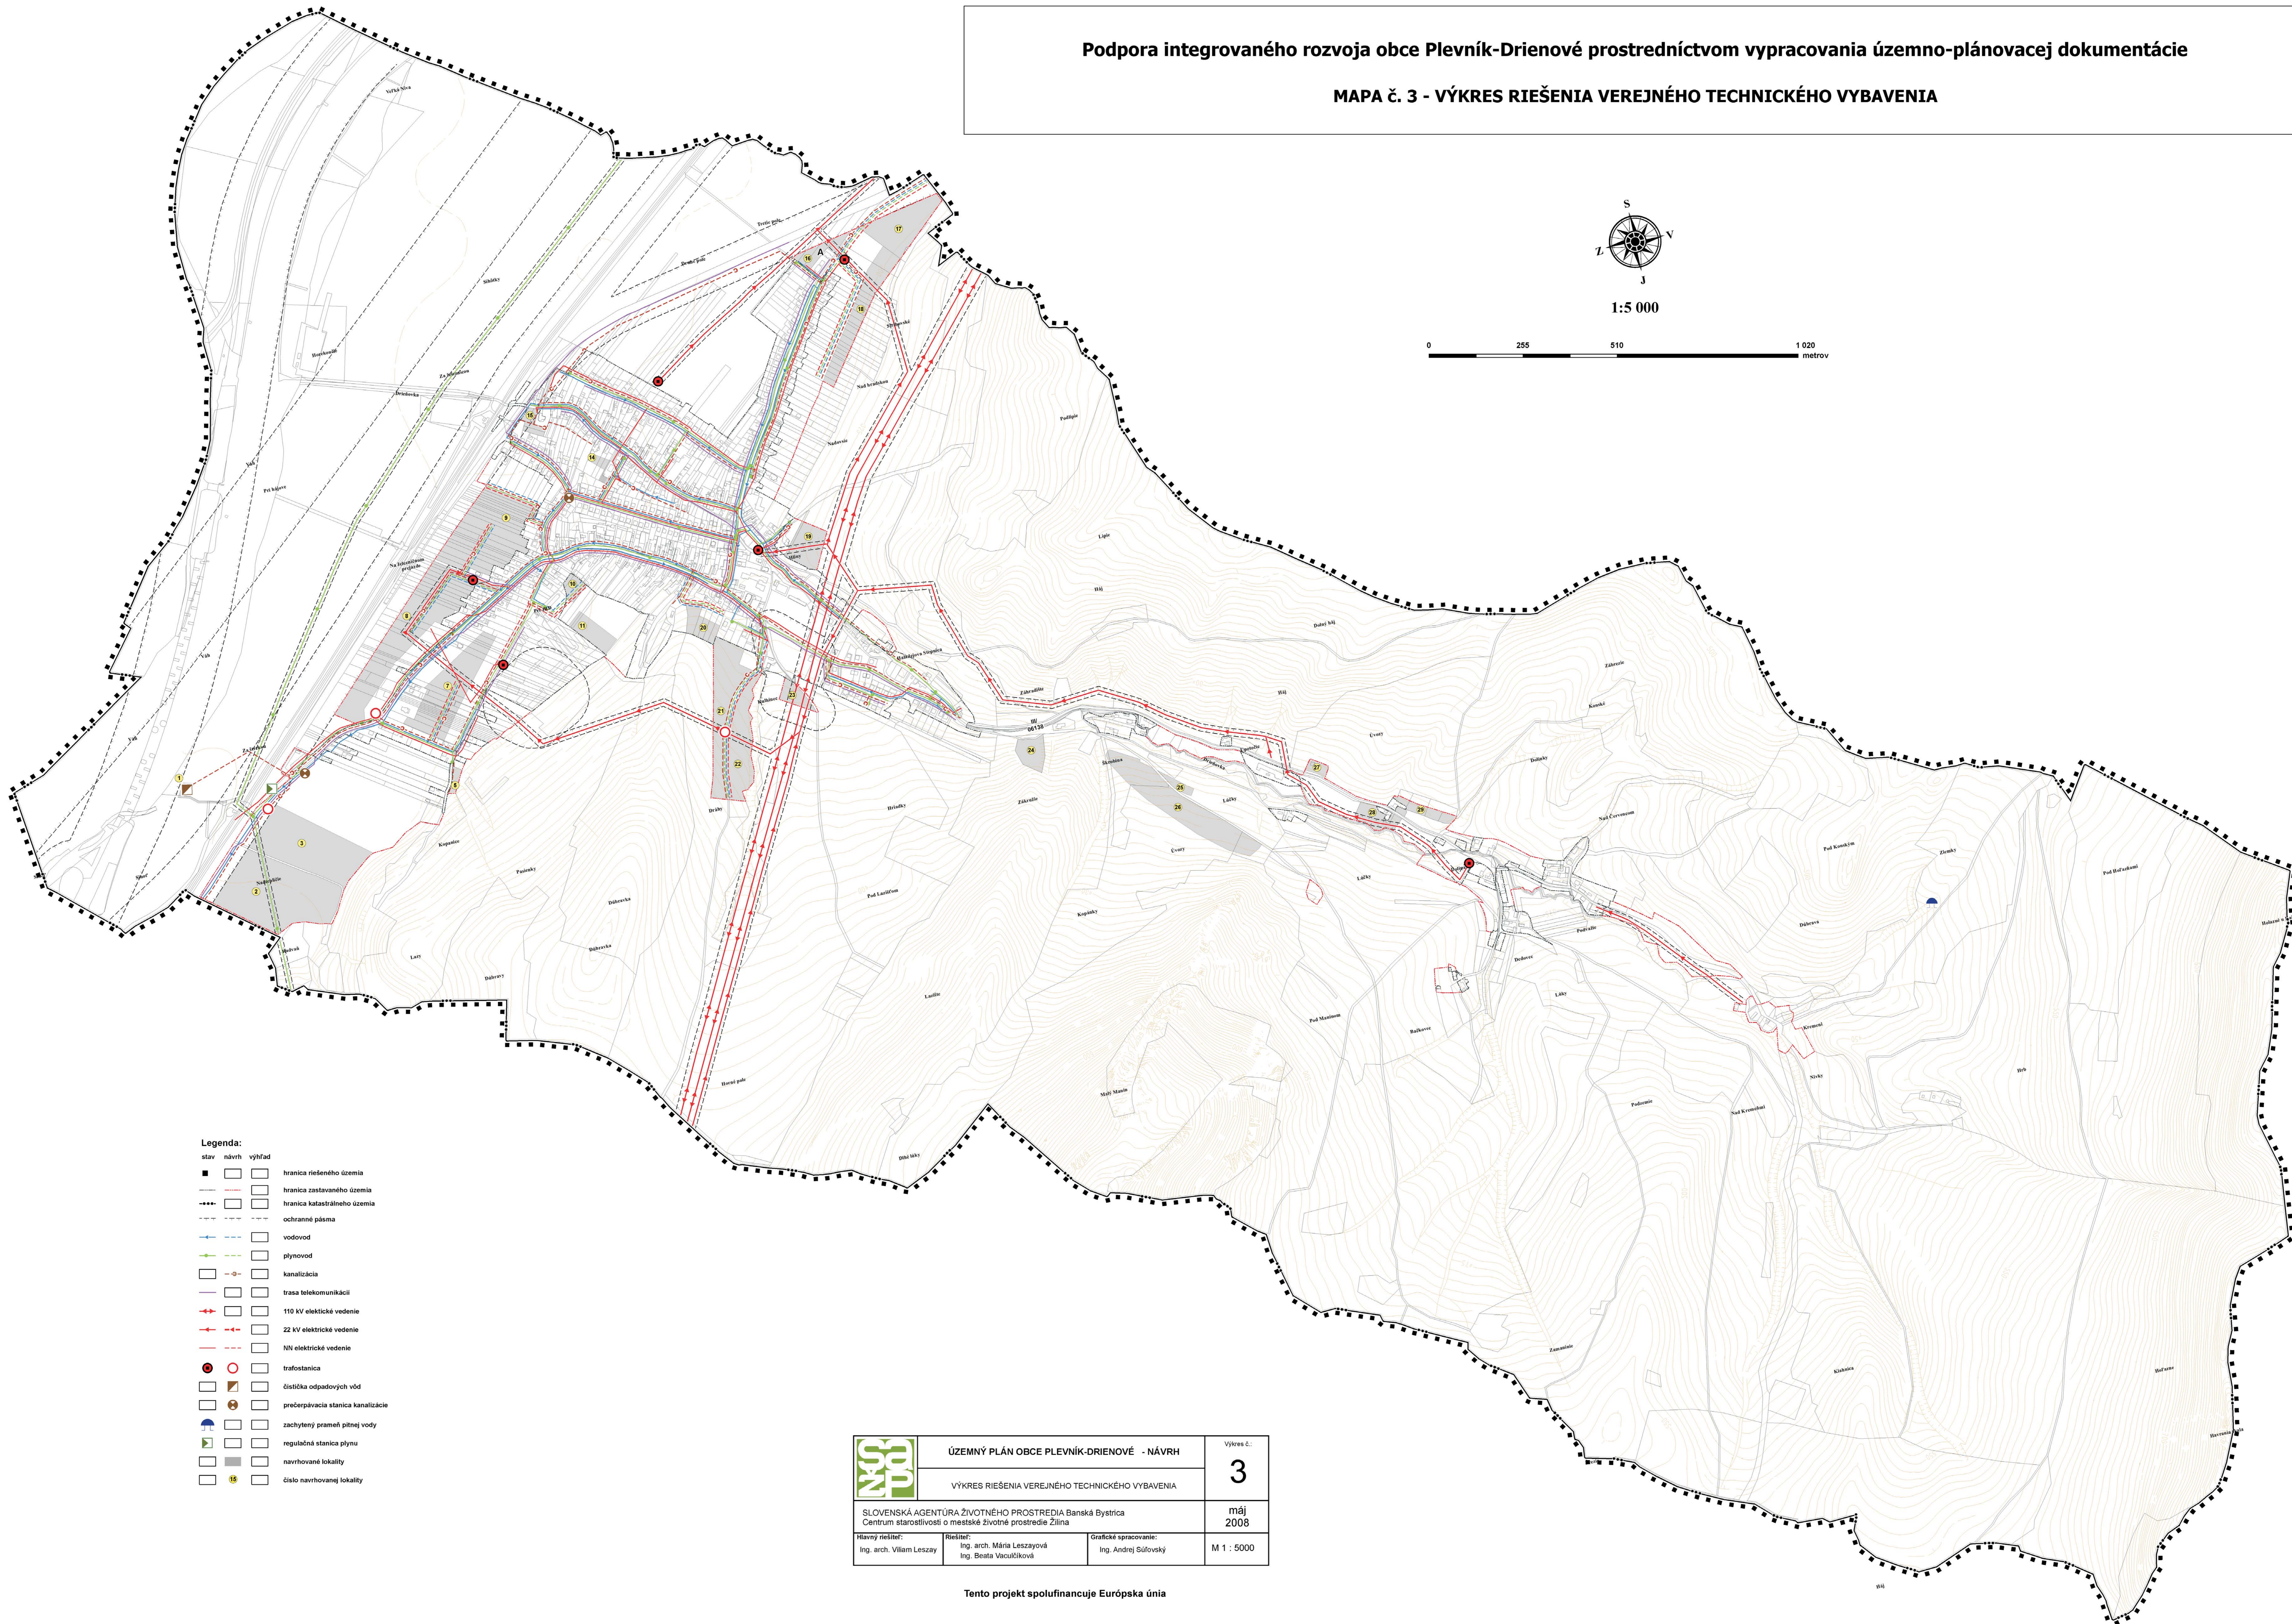

Legenda:

- | | | |
|----------------------------------|------------------------------|--------------------------|
| stav návrh | výhrad | hranica riešeného územia |
| hranica zastavaného územia | hranica katastrálneho územia | ochranné pásma |
| vodovod | plynovod | kanalizácia |
| trasa telekomunikácií | 110 kV elektrické vedenie | 22 kV elektrické vedenie |
| NN elektrické vedenie | trafostanica | čistička odpadových vôd |
| preberávacía stanica kanalizácie | zachytený prameň pitnej vody | regulačná stanica plynu |
| navrhované lokality | číslo navrhovanej lokality | |

	ÚZEMNÝ PLÁN OBCE PLEVNÍK-DRIENOVÉ - NÁVRH	Výkres č.:
	VÝKRES RIEŠENIA VEREJNÉHO TECHNICKÉHO VYBAVENIA	3
SLOVENSKÁ AGENTÚRA ŽIVOTNÉHO PROSTREDIA Banská Bystrica Centrum starostlivosti o mestské životné prostredie Žilina		máj 2008
Hlavný riešiteľ: Ing. arch. Viliam Leszay	Riešiteľ: Ing. arch. Mária Leszayová Ing. Beata Václavčíková	Grafické spracovanie: Ing. Andrej Sulfovský
		M 1 : 5000